


PLAN LOCAL D'URBANISME PIECE N°4e

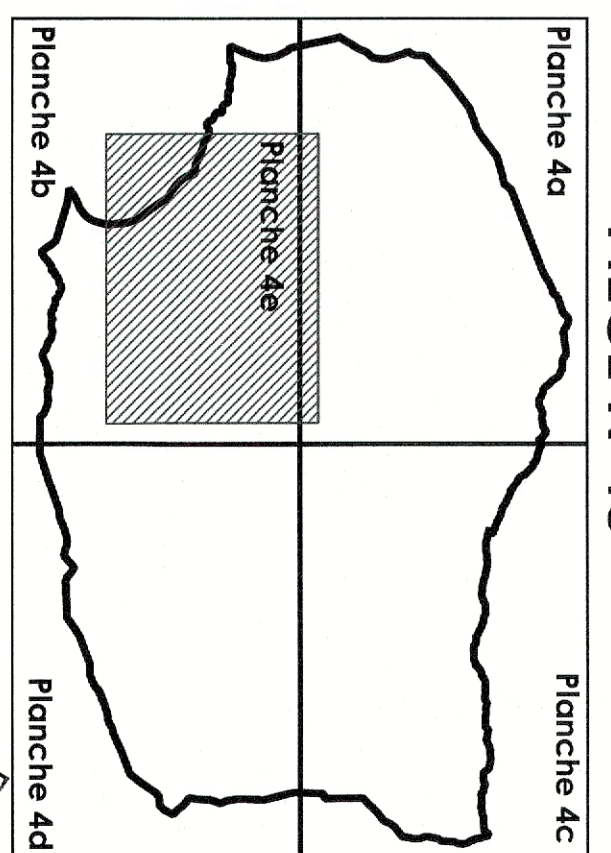

Echelle : 1 / 5 000

REVISION ALLEE N°1
Projeté par DCAM du 28/02/2022
Projeté orienté par DCAM du 27/02/2023
Approuvé par DCAM du 11/04/2024

M&P Architecture Urbanisme et Paysage
Le Concorder
280 Avenue Méditerranée Foch
Tél : 04 94 89 06 48 Fax : 04 94 89 97 44

- Limite de zone et de secteur
- Espace Boisé Classé
- Emplacement Réserve
- Patrimoine bâti à protéger
- Patrimoine paysager à protéger
- Bâtiment agricole pouvant faire l'objet d'un changement de destination
- Zone soumise à l'aléa inondation fort
- Zone soumise à l'aléa inondation de moindre importance

- 12 Numéros d'îlots
- Emprises constructibles
- Bâtiment accolé h=7m
 - Bâtiment isolé ou accolé h<=3,5m
 - Bâtiment isolé ou accolé h=7m

Loupe sur zone UZ Echelle : 1/1000°

