



# PLAN LOCAL D'URBANISME PIECE N°4f - LES HAMEAUX

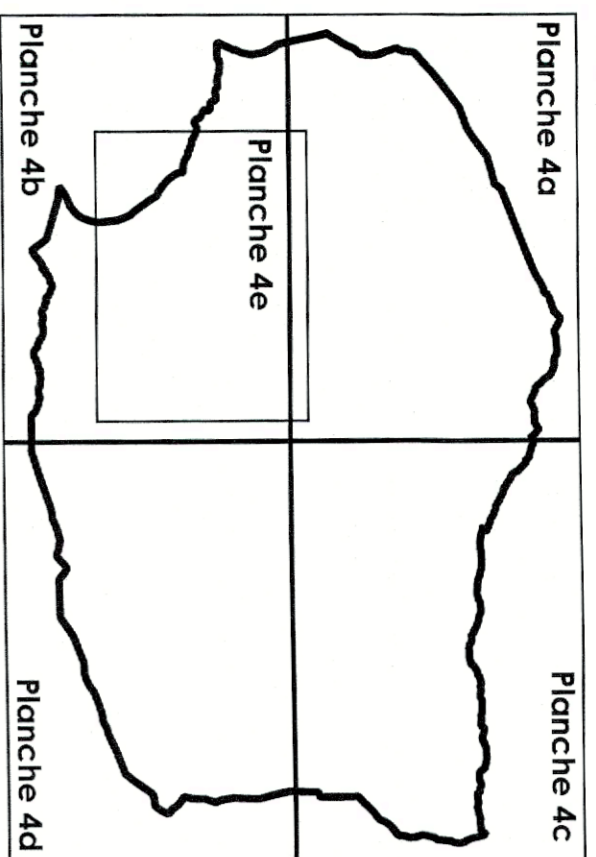

Echelle : 1 / 5 000

REVISION ALLEGEE N°1


Prescrite par DCM du 08/03/2022  
Projetée par DCM du 29/04/2023  
Approuvée par DCM du 11/04/2024

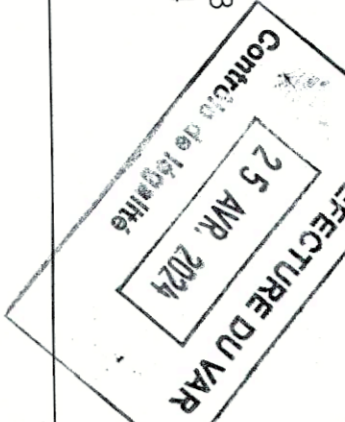


MAP Architecture Urbanisme et Paysage  
Le Concorde  
280 Avenue Méréchal Foch  
83000 Toulon  
Tel : 04.94.89.06.48 / Fax : 04.94.89.97.44

- Limite de zone et de secteur
- Espace Boisé Classé
- Emplacement Réserve
- Patrimoine bâti à protéger
- Patrimoine paysager à protéger
- Bâtiment agricole pouvant faire l'objet d'un changement de destination
- Zone soumise à l'aléa inondation fort
- Zone soumise à l'aléa inondation de moindre importance


## LES PLATANES

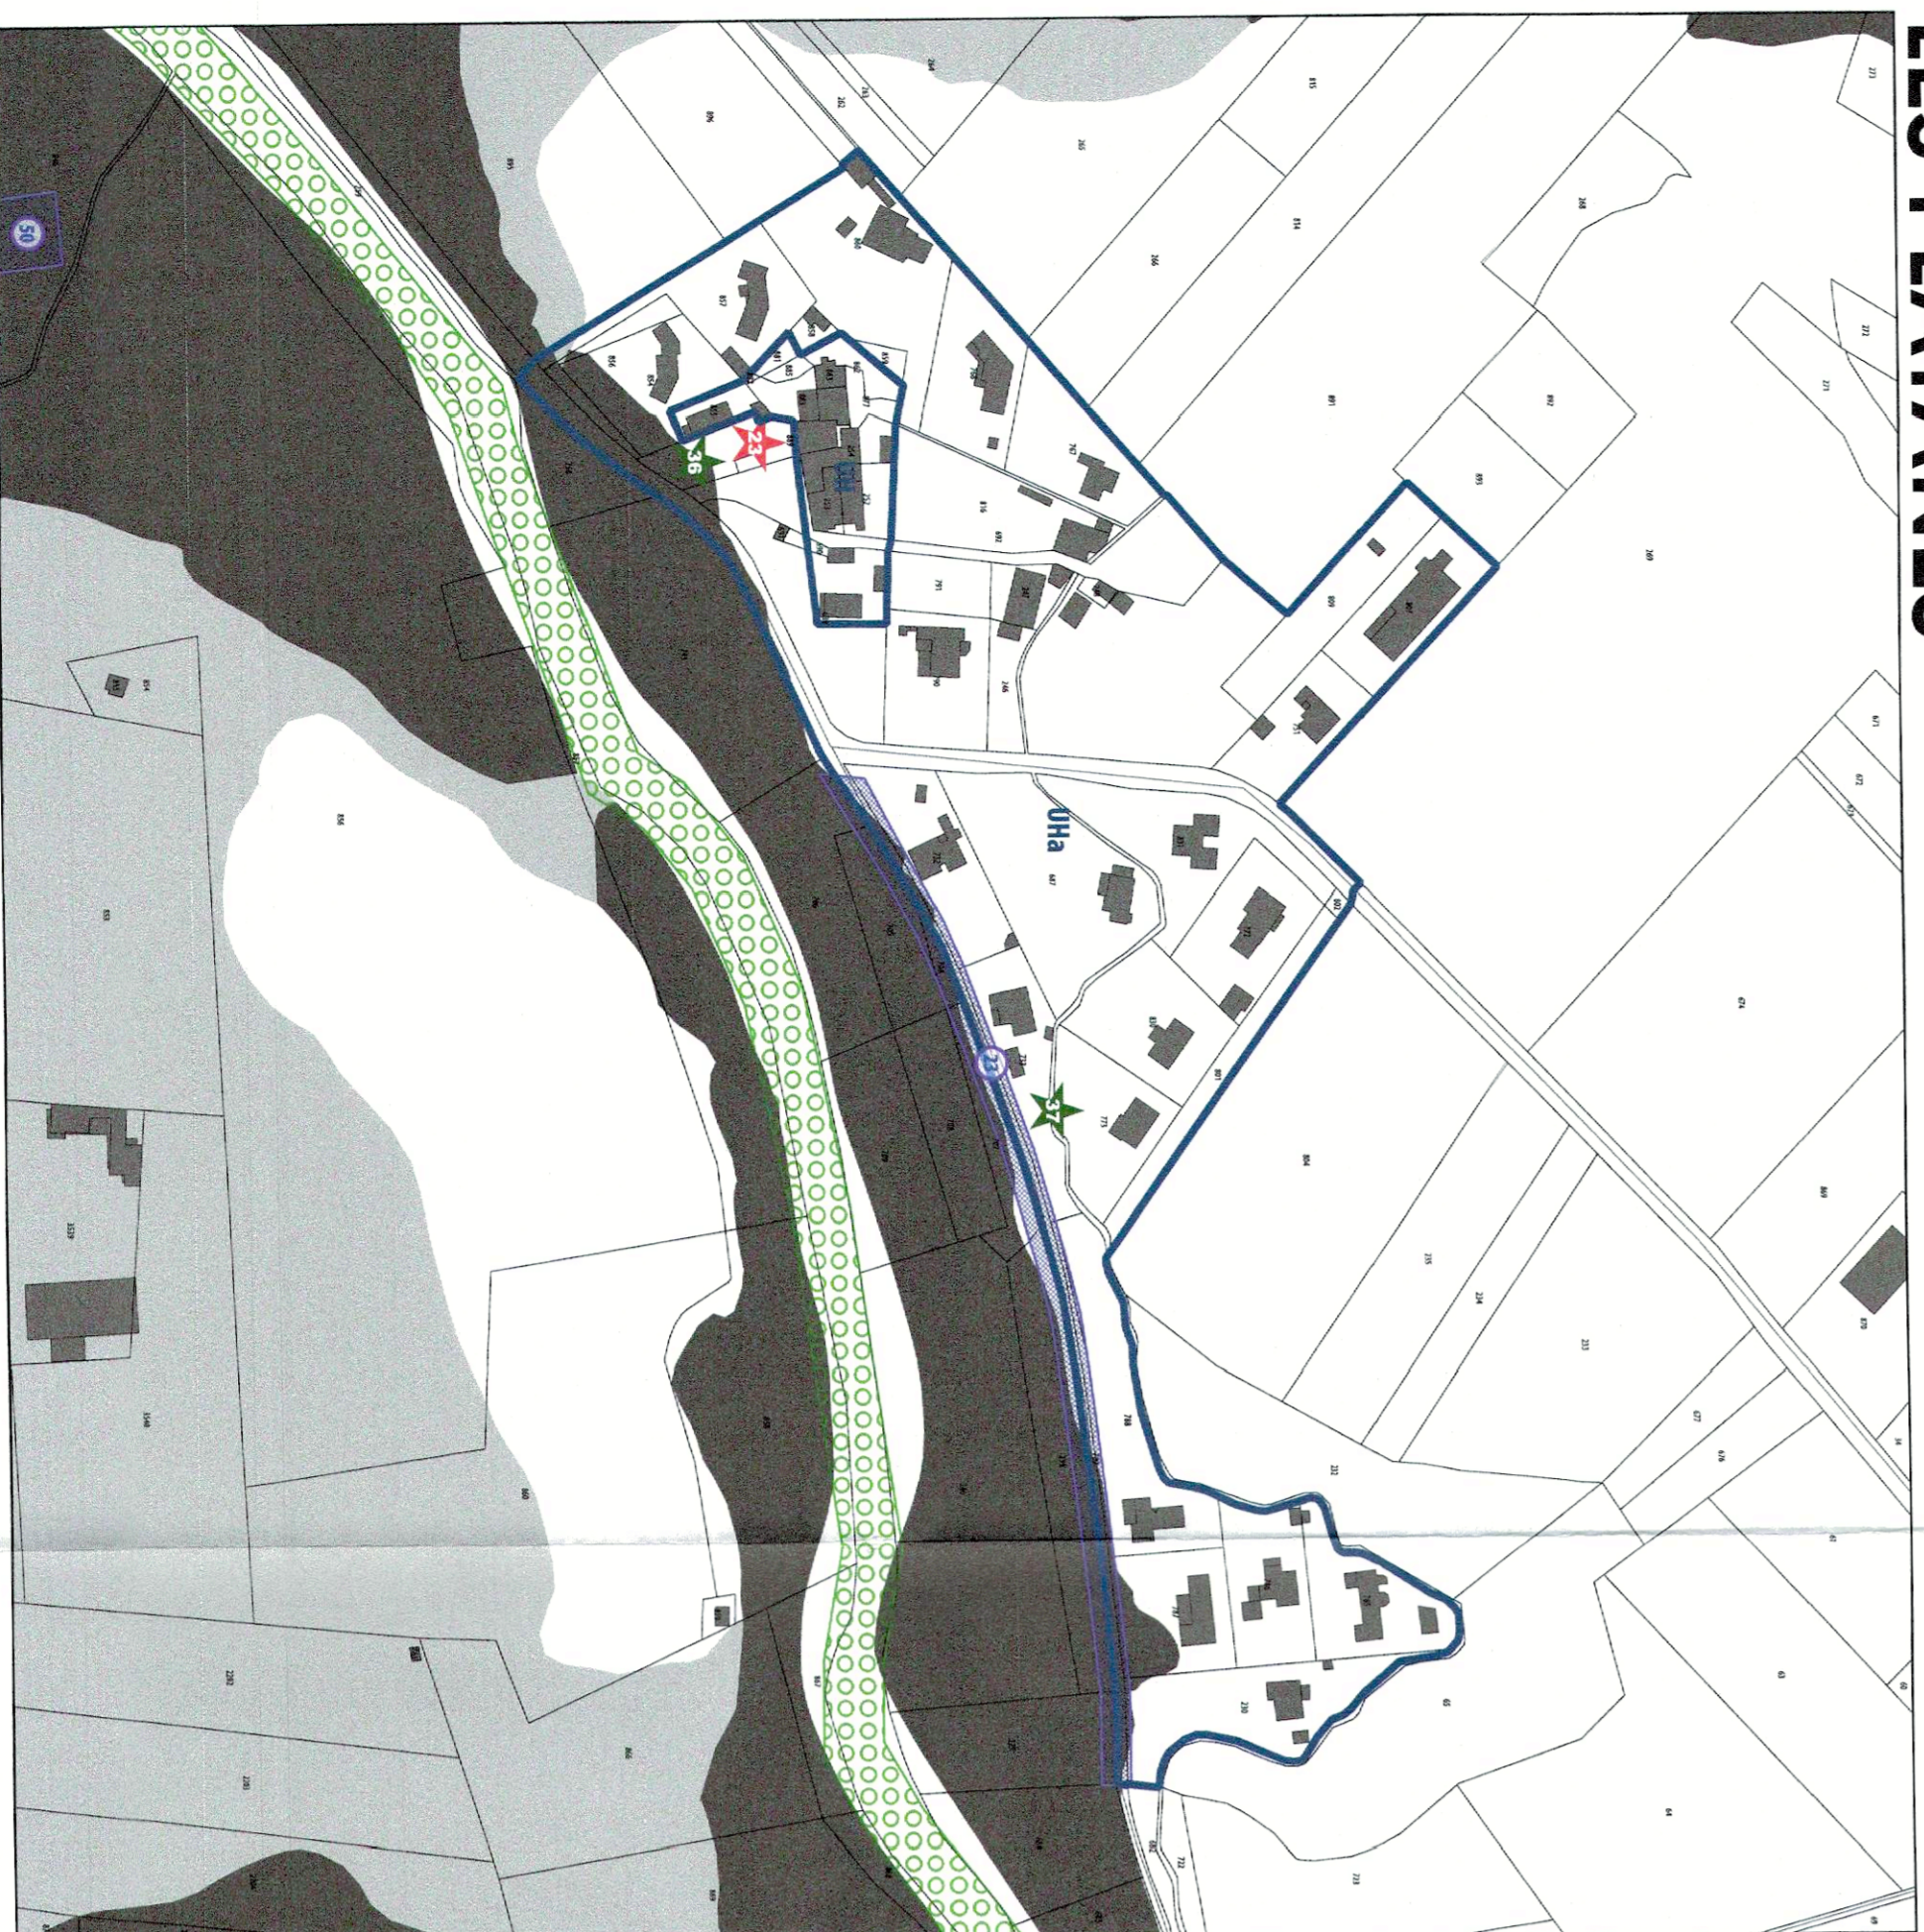


## LES VIDAUX

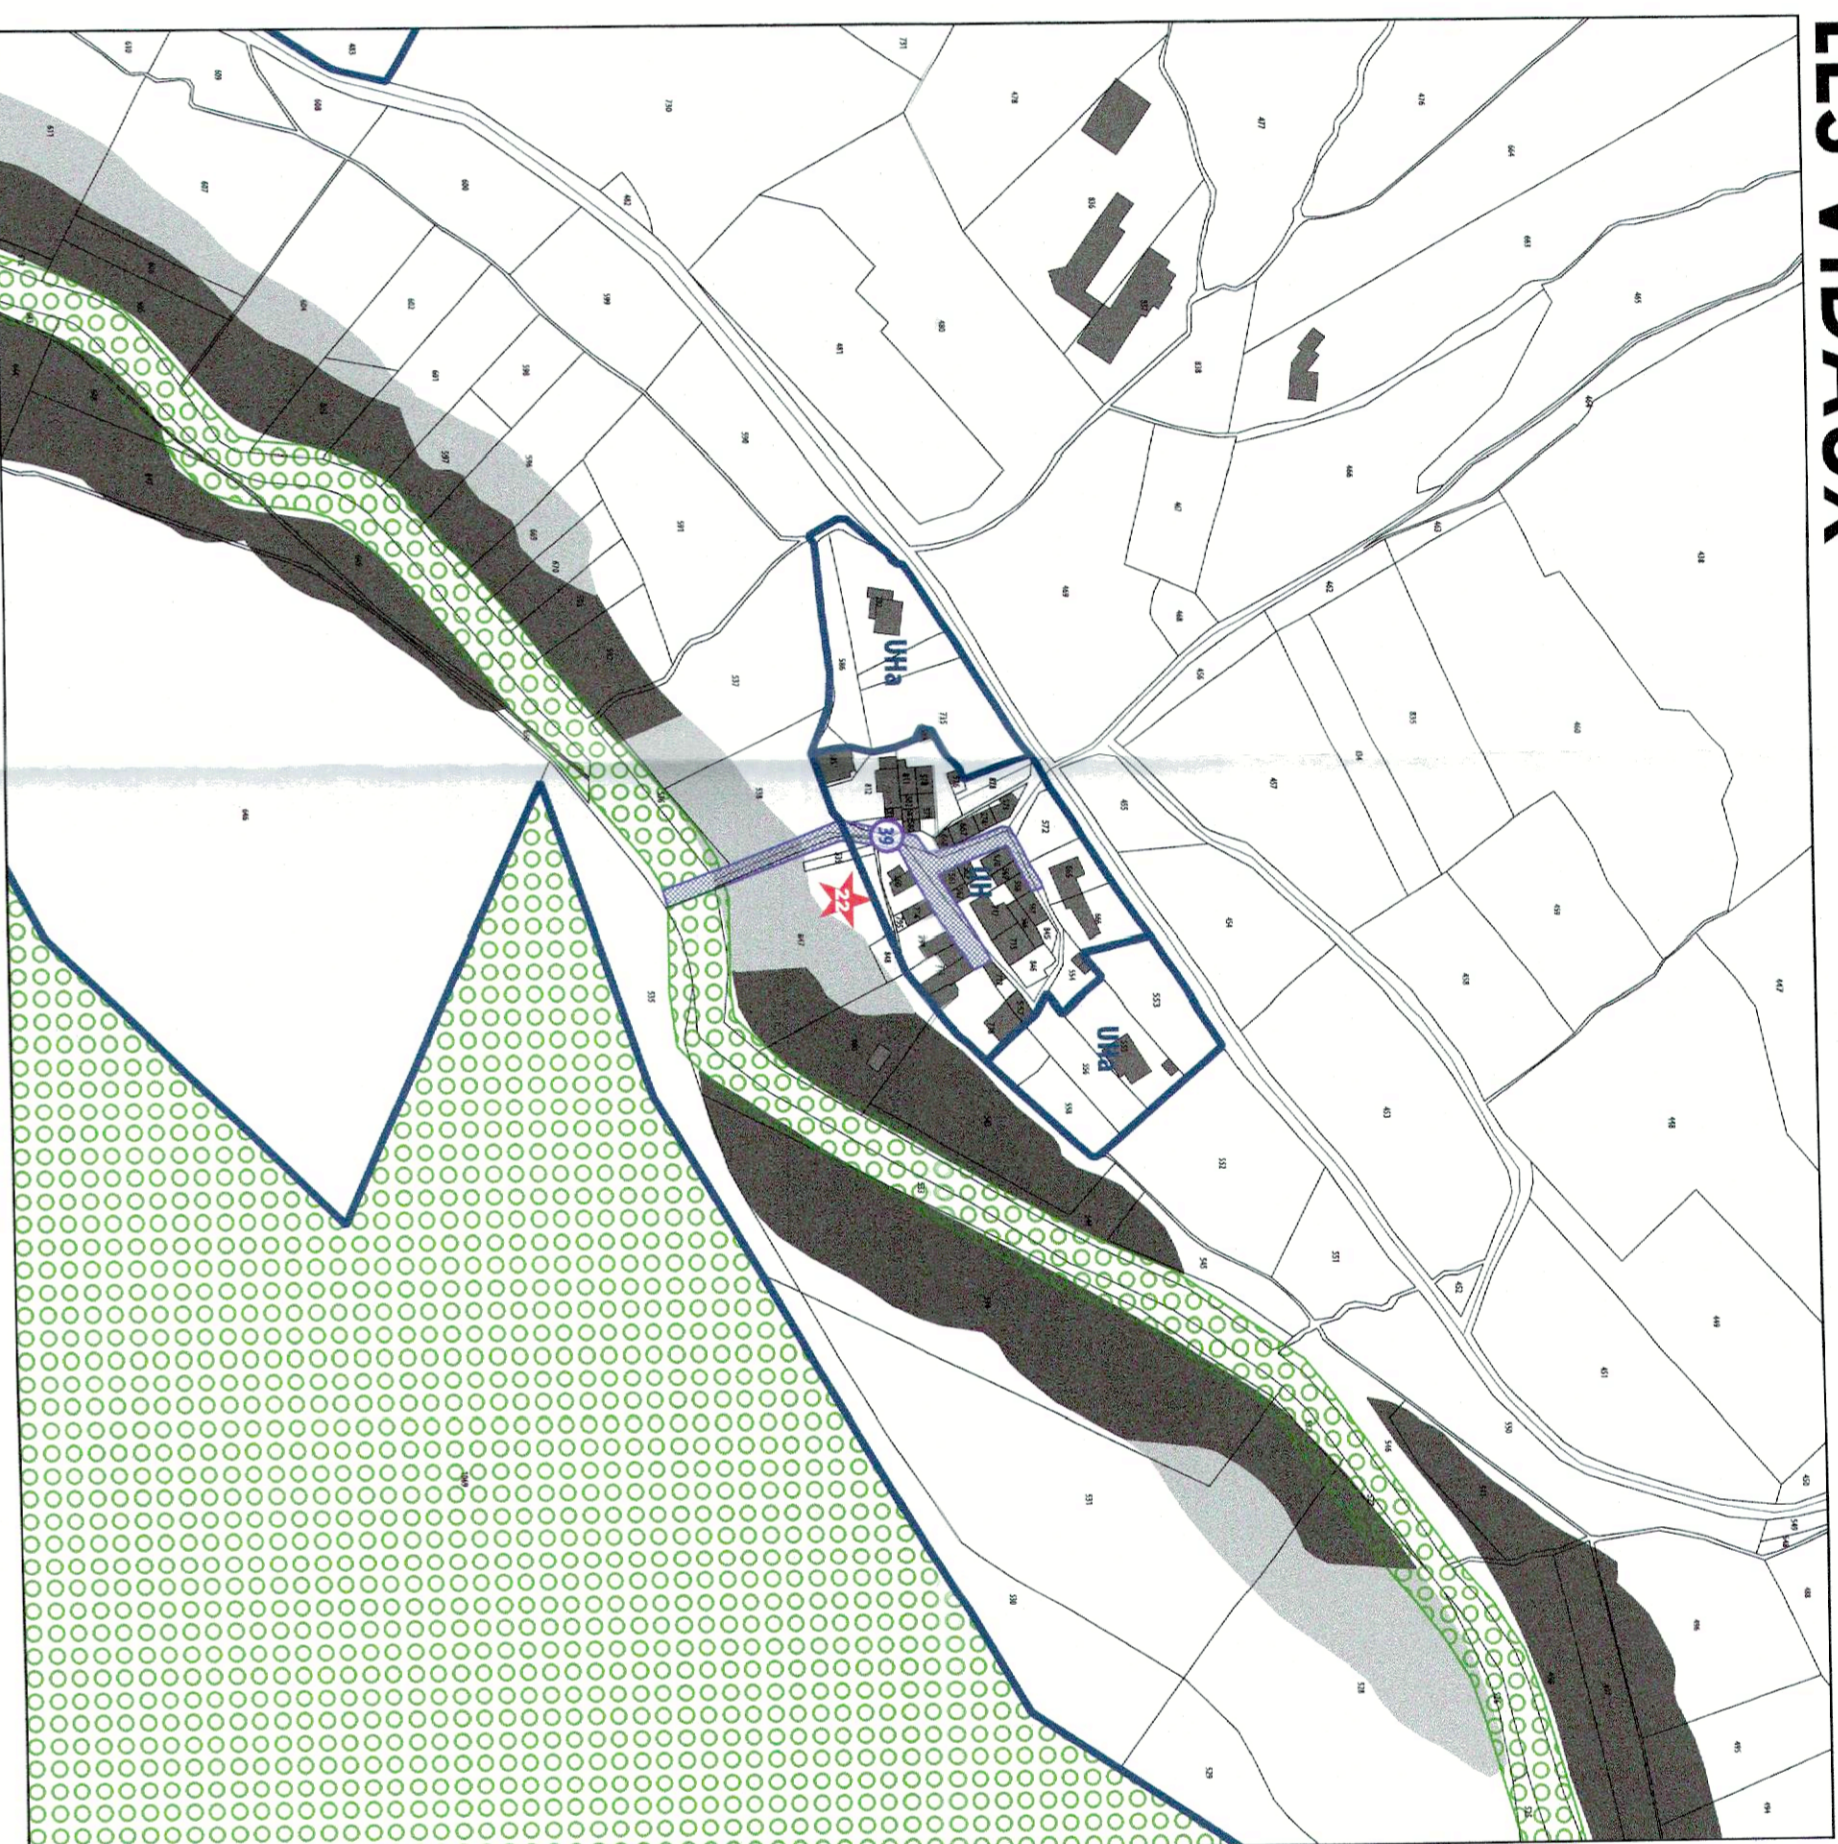


## BAUVAIS

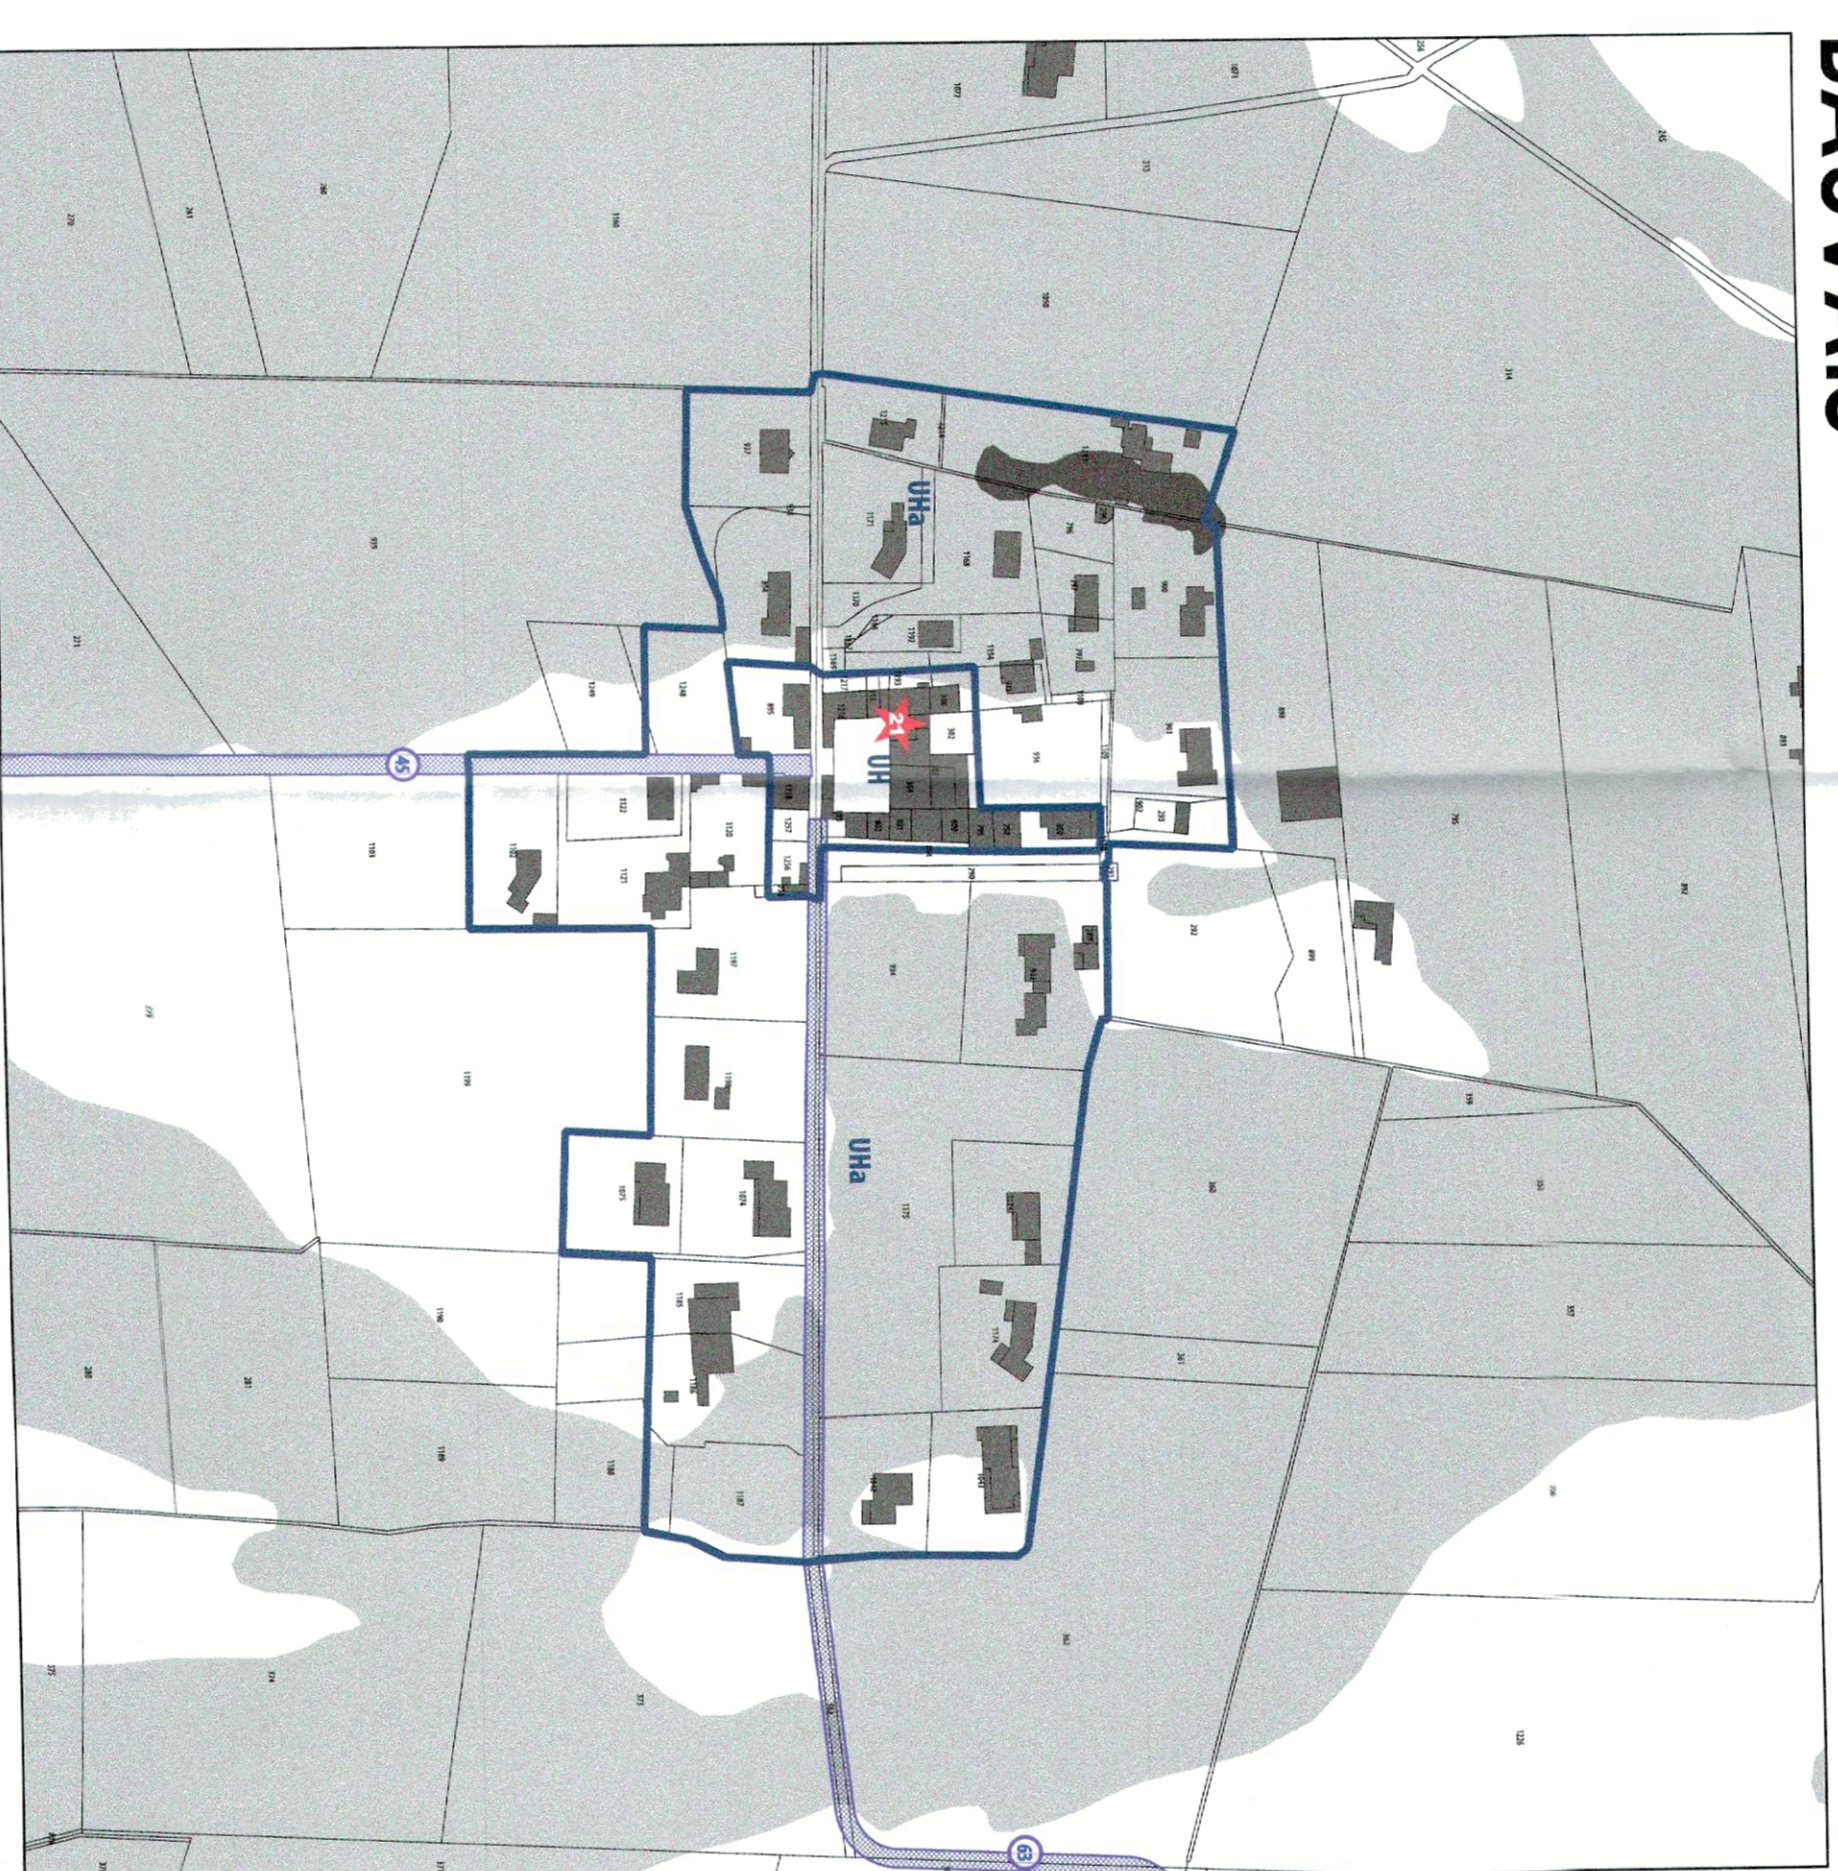

## LES DAVIDS

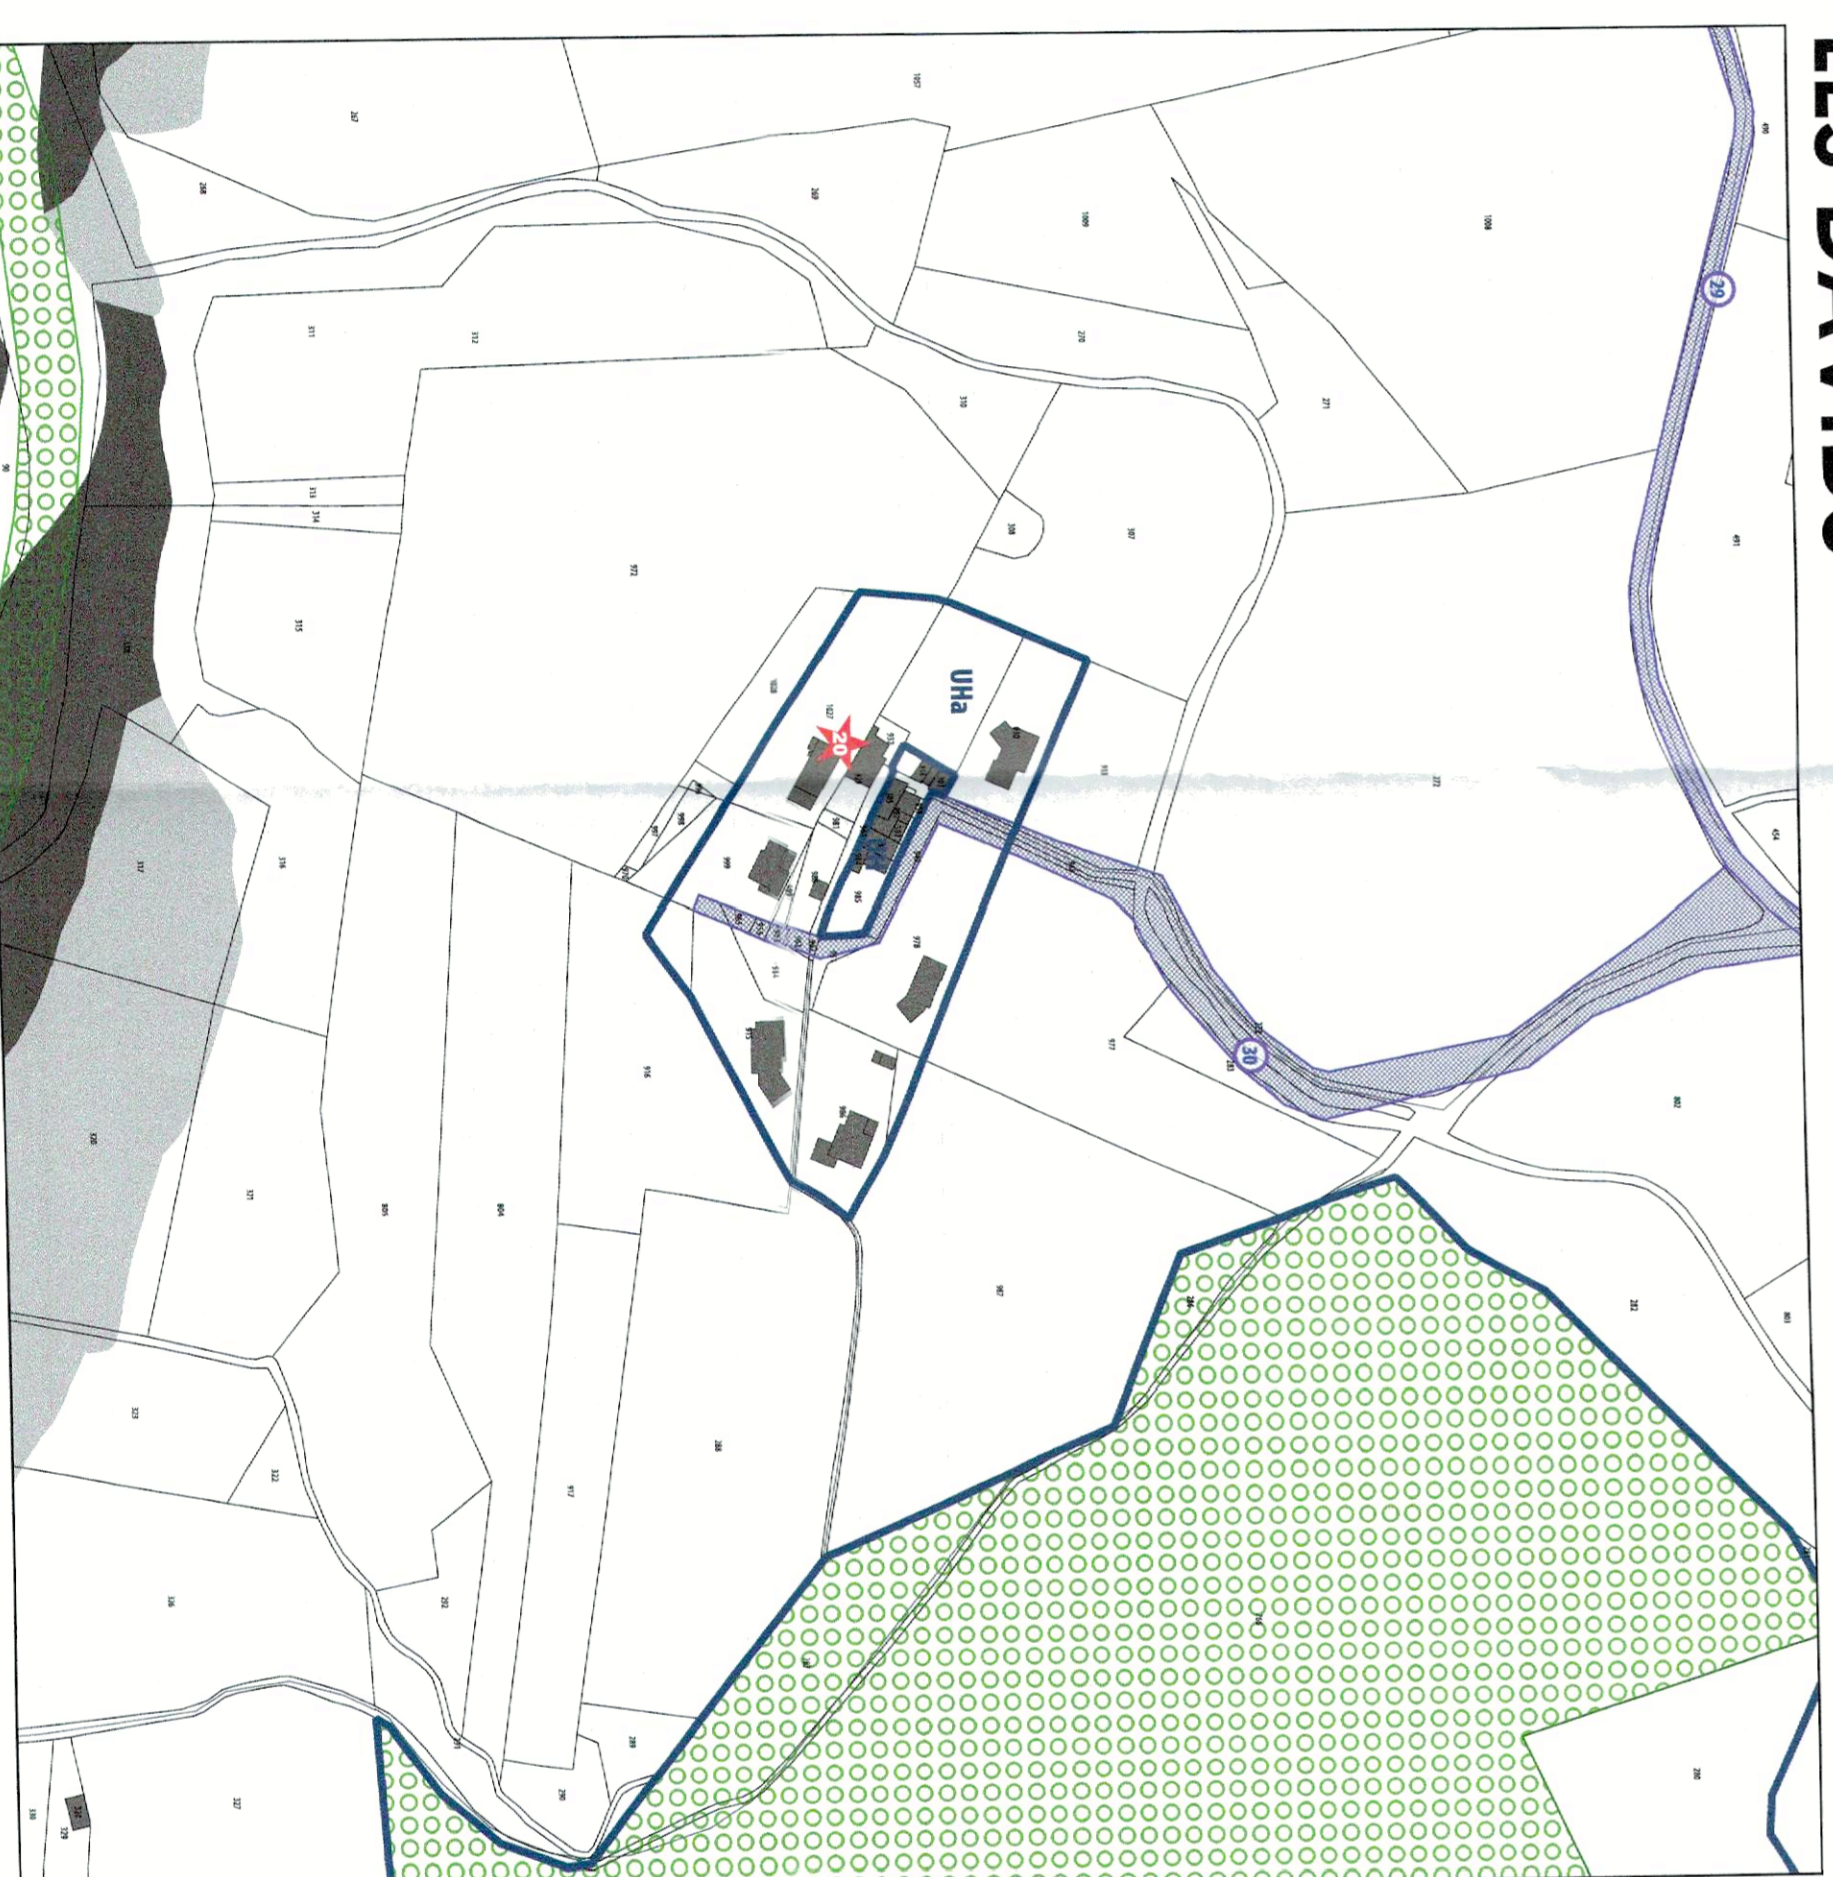

## LA PORTANIERE / LA BASTIDE NEUVE / LES ROUVES

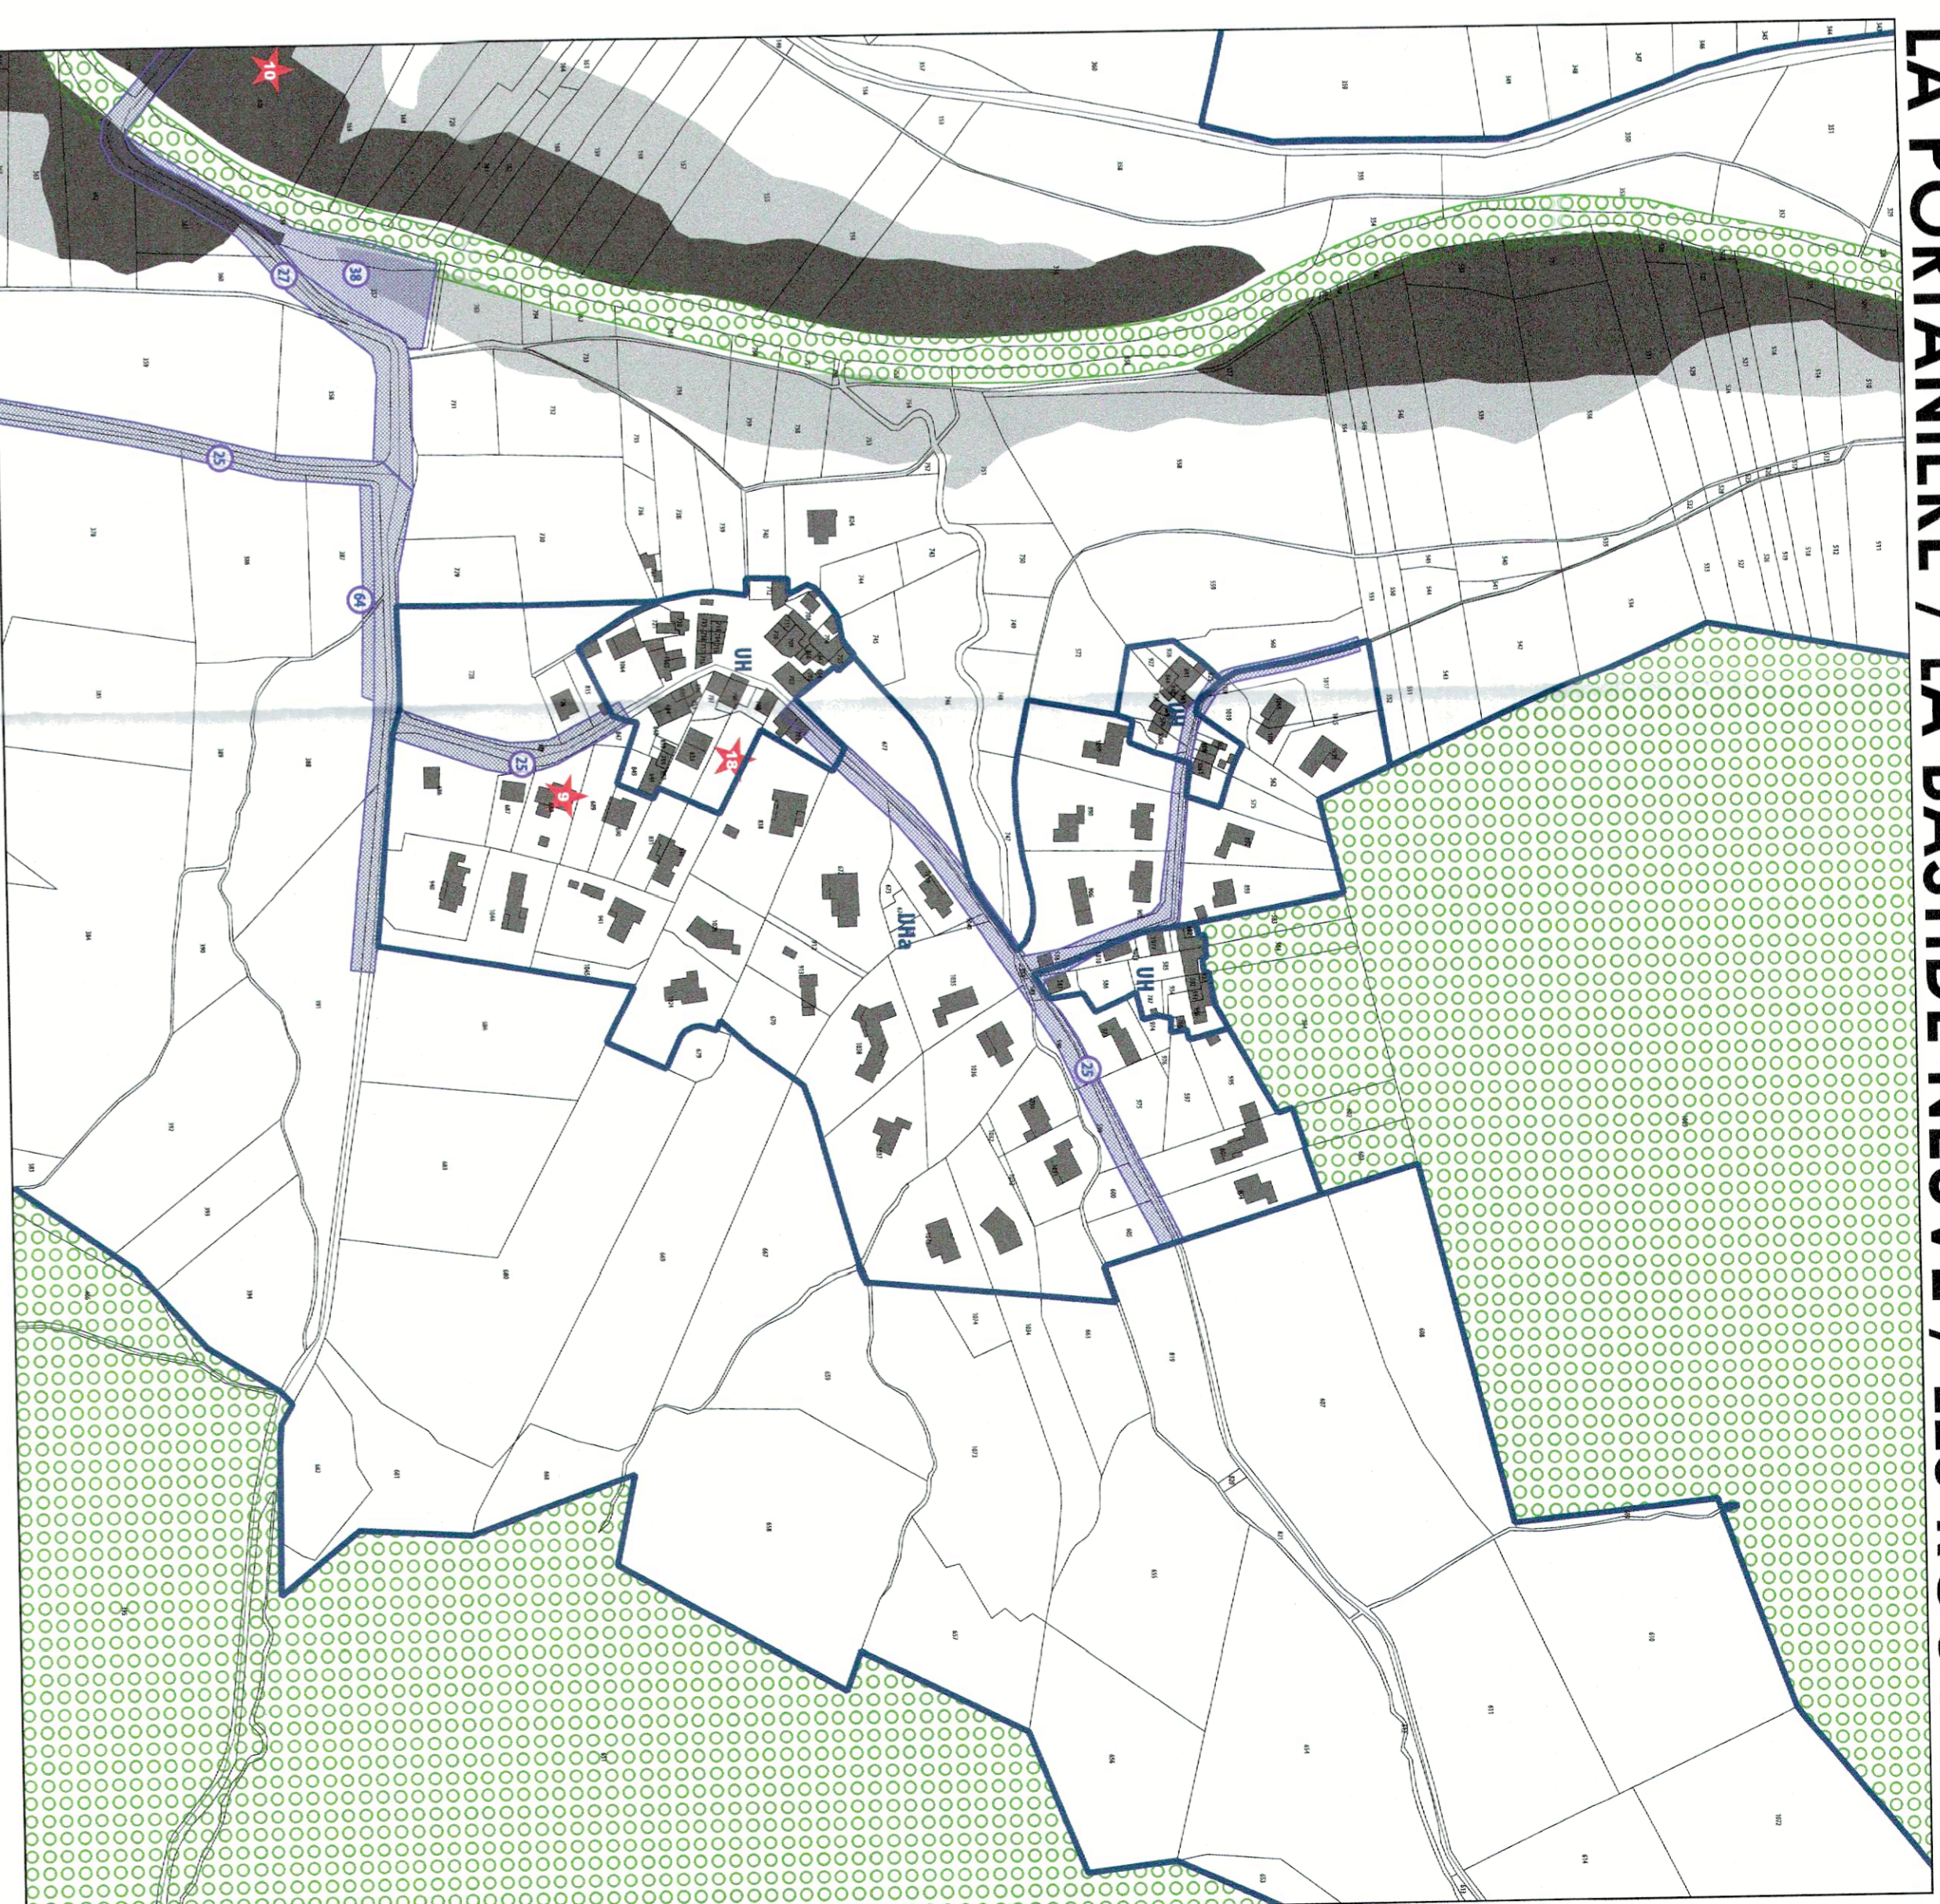

## ST JEAN / LA TUILIERE

